

**RÉNOVATION DE LA RUE LAMENNAIS
 A CHAVILLE**

AVANT-PROJET


PLAN D'AMENAGEMENT

Cabinet MERLIN
 SEIEGE : 6 Rue Golab, 69288 LYON Cedex 02
 Téléphone : 04 72 32 08 00
 Télécopie : 04 78 38 37 65
 E-mail : cabinet.merlin@cabinet.merlin.fr

IMPLANTATION REGIONALE
 Agence de l'Agglomération Parisienne
 1 rue des Chartiers
 75000 VERSAILLES
 Téléphone : 01 30 43 26 29
 Télécopie : 01 30 43 29 30
 E-mail : cm-versailles@cabinet.merlin.fr

GRUPE MERLIN / Réf doc : 01181457-160 - AVP - PG - 1 - 126_C

REV	DATE	DRESSE PAR	APPROUVE PAR	NATURE DE LA REVISION
A	05/05/2020	AM	AUN	Prendre en compte
B	22/05/2020	AM	AUN	Modification profil + ajout grille
C	08/07/2020	AM	AUN	Modifications tracé + ajout lots + modifications matériaux

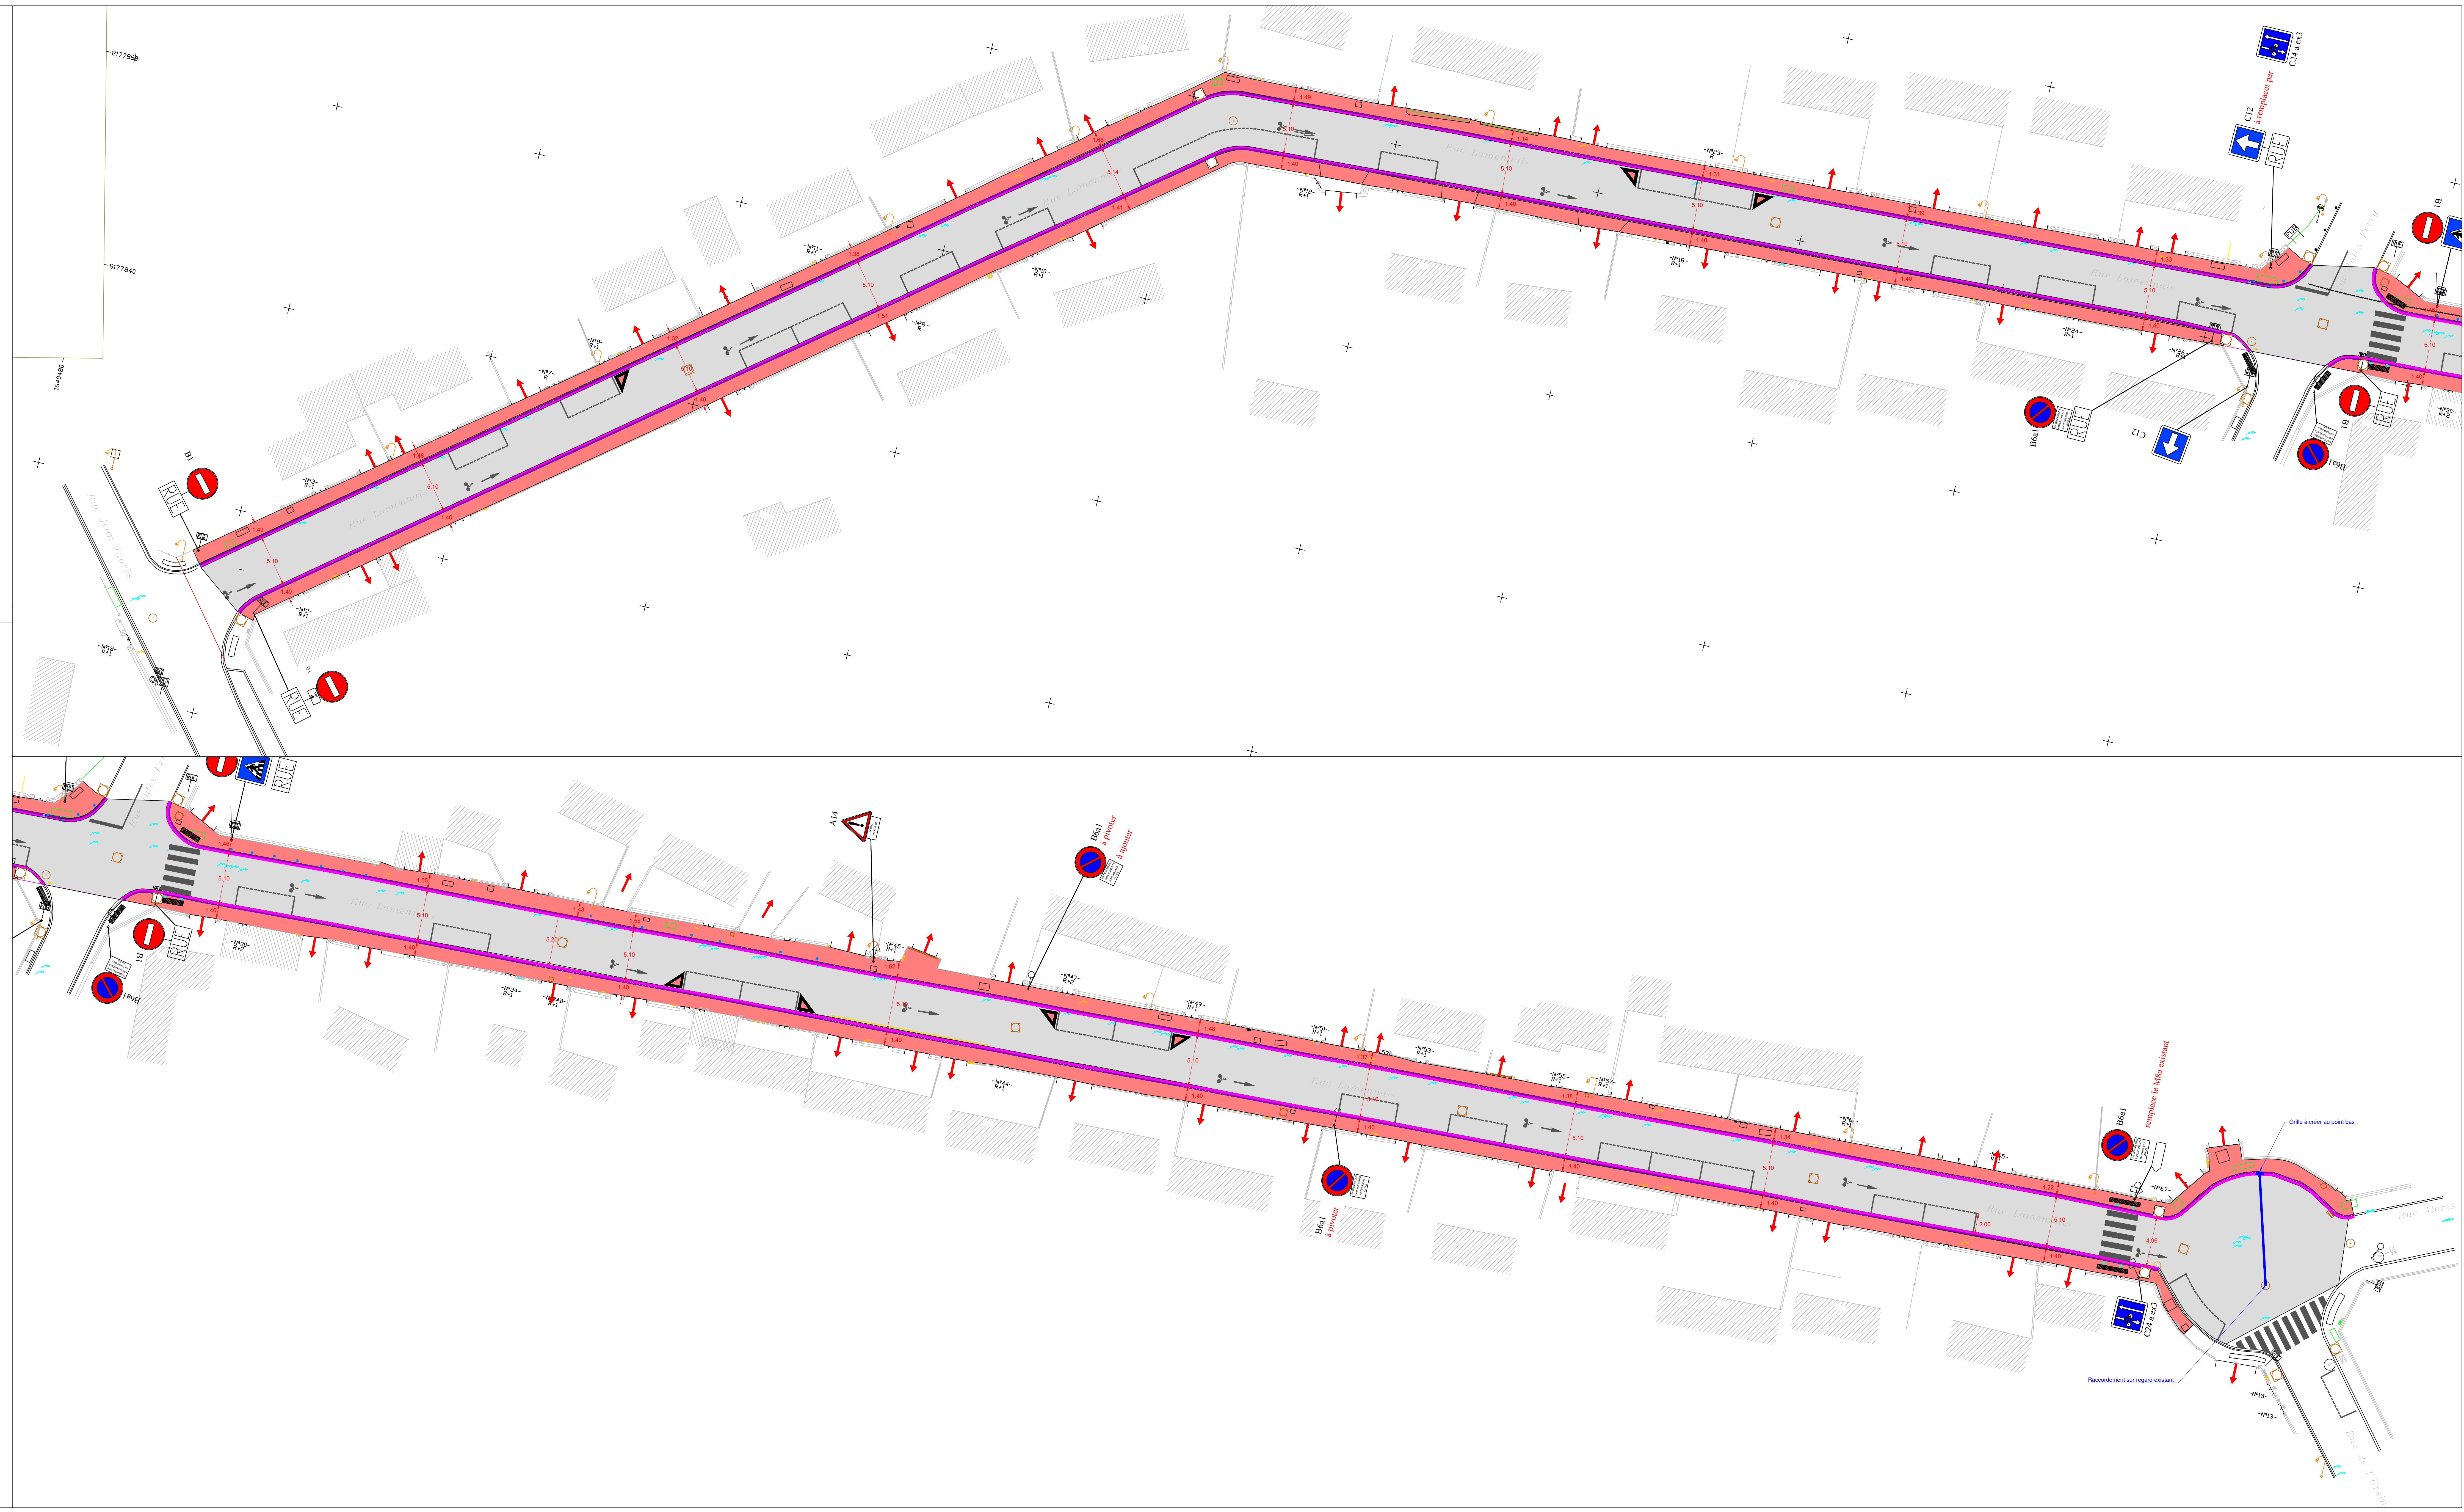

- LEGENDE**
- Voirie en BBSG 0/10
 - Trottoir en enrobés rouge
 - Bordure T2 Granit (vue 14 cm)
 - Bordure T2 Granit (vue 2 cm/rampant)
 - Caniveau C51 béton
 - Remplacement tampon regard
 - Ilot bordure I2, remplissage enrobé rouge
 - Potelet fixe type boule Ø76
 - Potelet fixe type boule Ø76 Blanche
 - Bande d'éveil de vigilance